


СХЕМА ФУЗ. ОБОРУДОВАНИЯ МЕДОУЧРП  
ДЕТСКОГО САДА №112

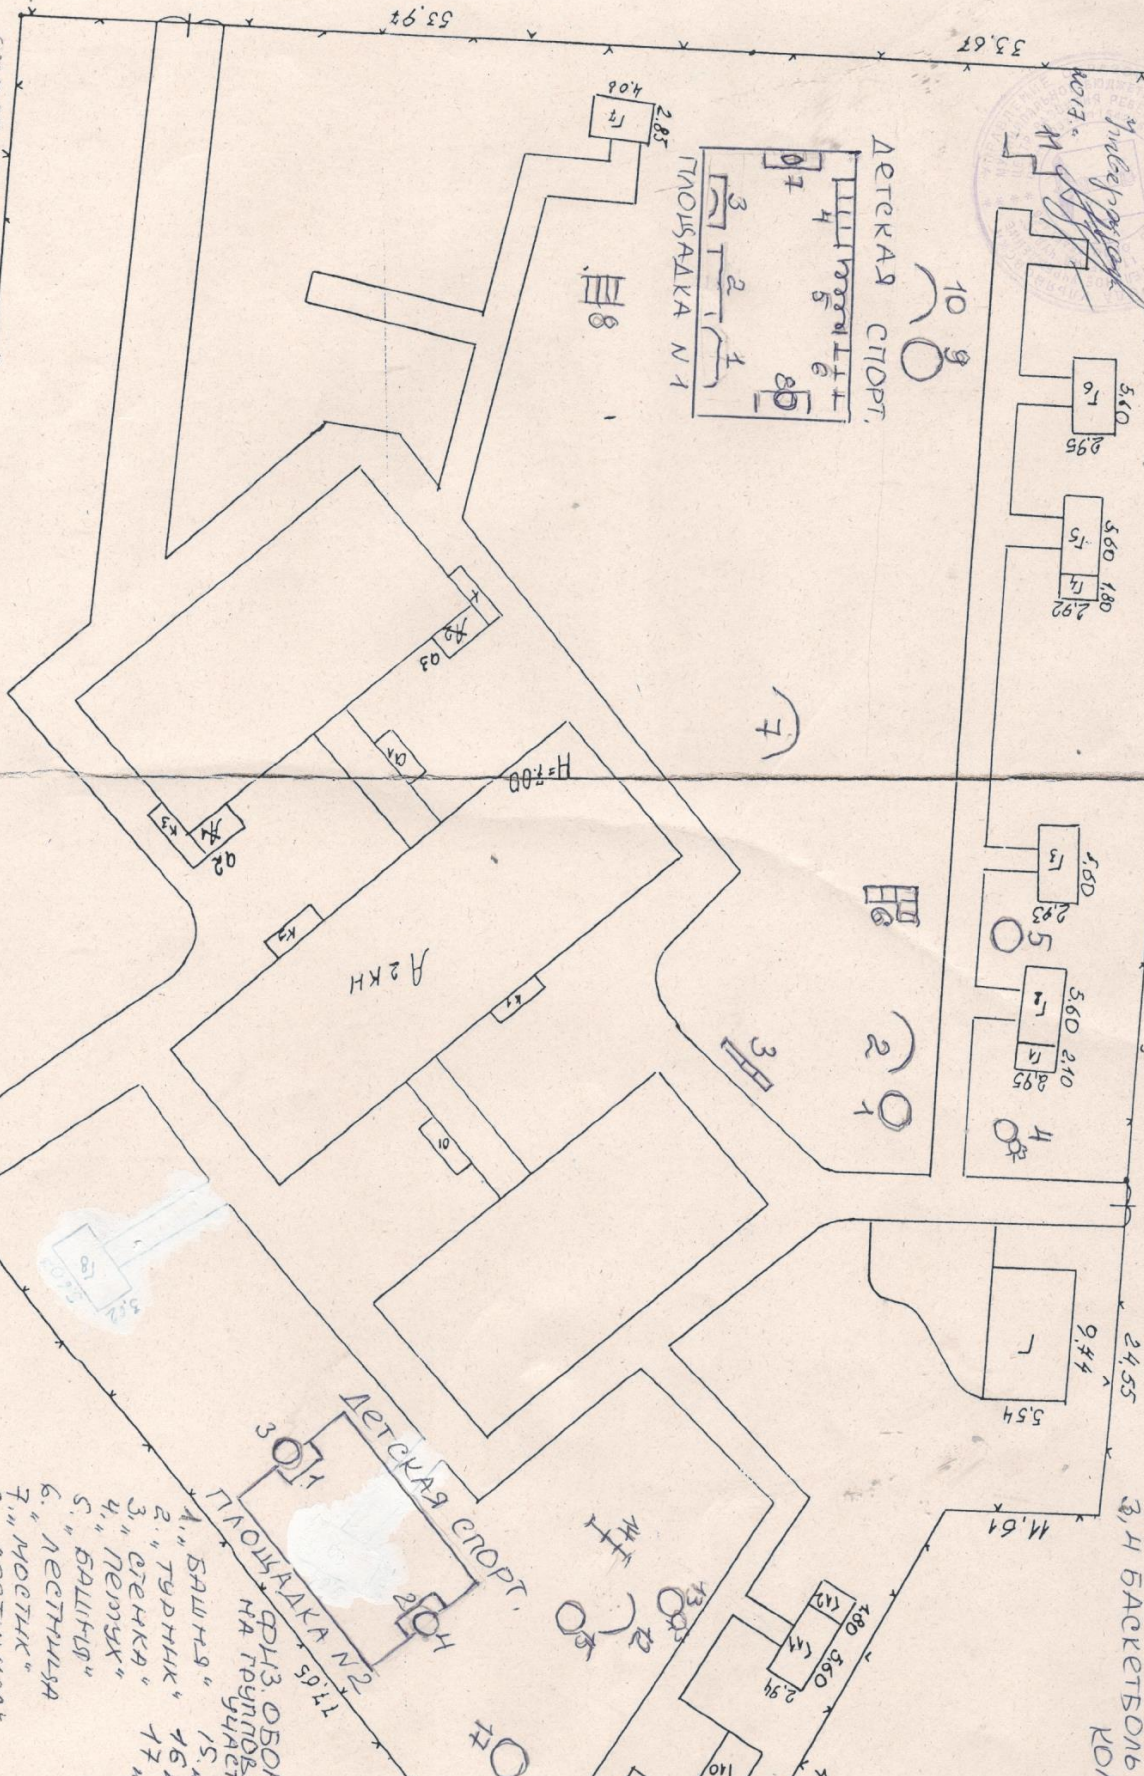

- СПОРТИВНАЯ ПЛОЩАДКА №1
1. "КАРАДВОМ"
  2. "БУМ-БРЕВНО"
  3. "МИШЕНЬ"
  4. "ЛАВИРИНТ"

- Земли ОАО "Волжские моторы"
5. "ЛАЗ-ТРУБА"
  6. "ЛИТОХОД"
  7. СПОРТИВНЫЕ ВОРОТА
  8. С БАКЕТБОЛЬНЫМ КОМПЛЕКСОМ

- ФУЗ. ОБОРУДОВАНИЕ НА ТЕРРИТОРИИ УЧАСТКА
1. "БАШНЯ"
  2. "ТУДНИК"
  3. "ОГНЕКА"
  4. "РЕМЬКА"
  5. "БАЛЛИС"
  6. "НЕТНИЦА"
  7. "МОСТИК"
  8. "НЕТНИЦА"
  9. "БАЛЛИС"
  10. "ДУГА"
  11. "БУМ"
  12. "ДУГА"
  13. "РЕМЬКА"
  14. "ШАНГА"

ул. Коммунальная